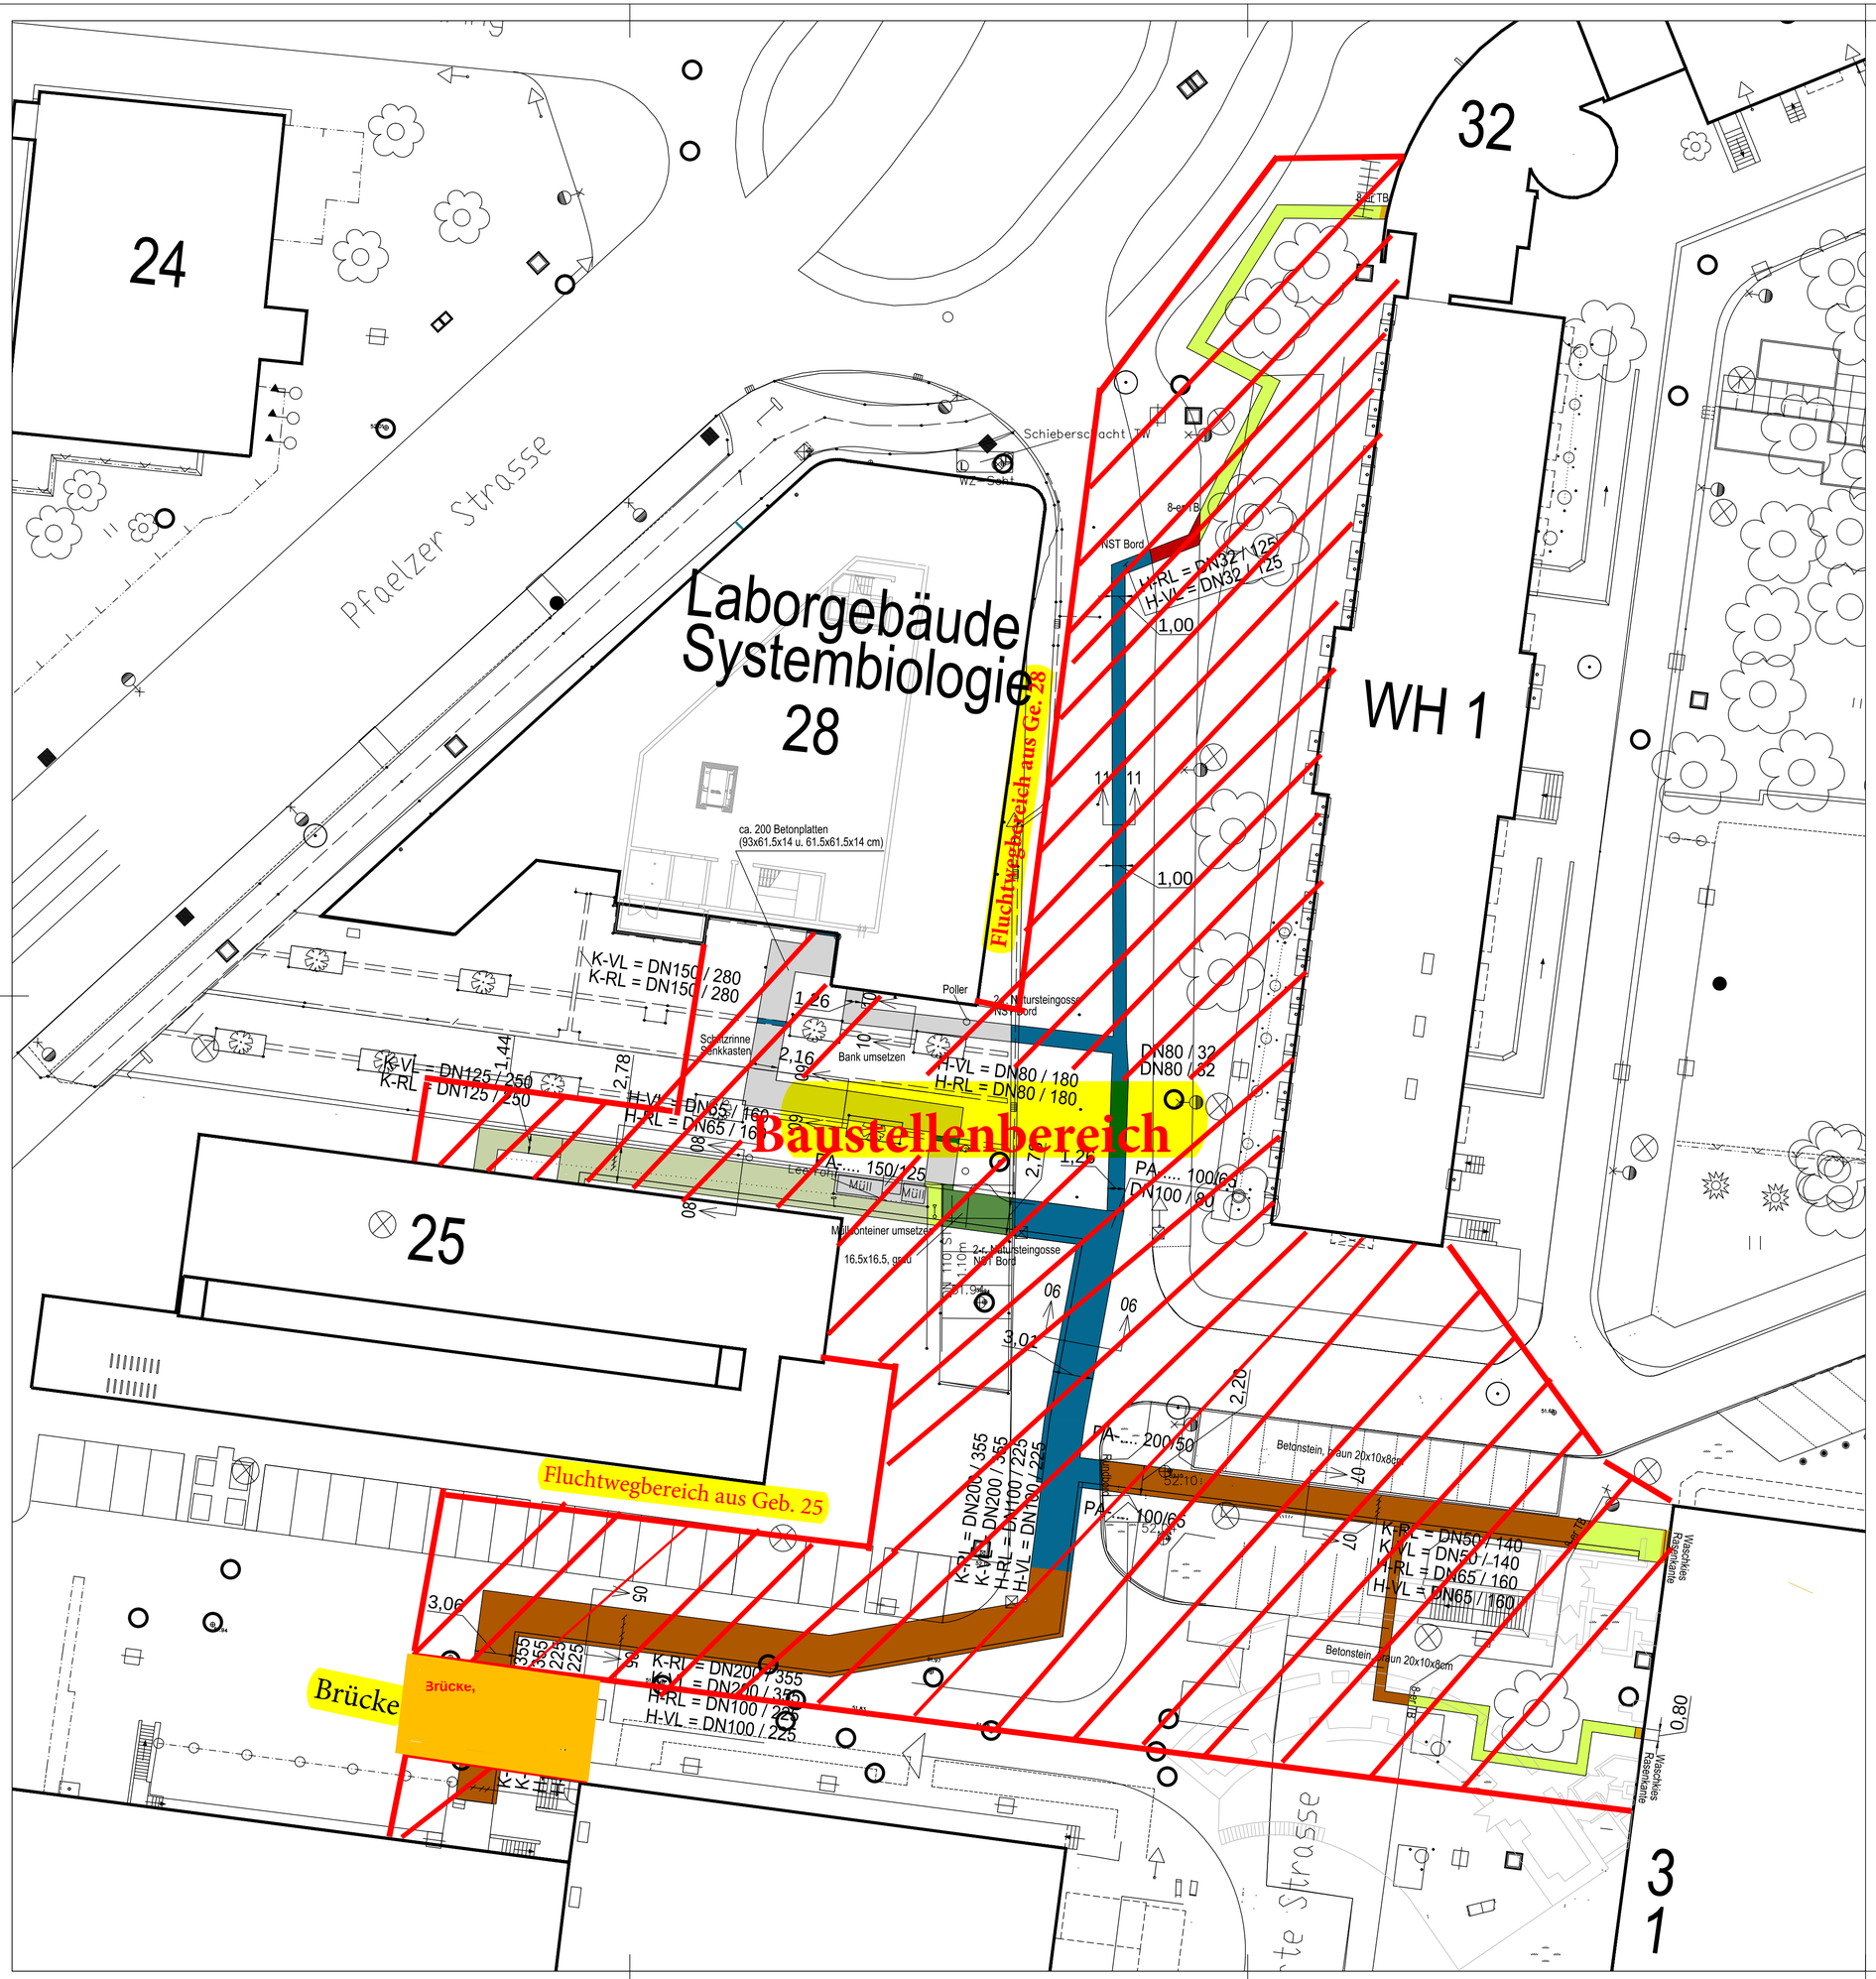

- Beton
- Betonplatten - groß / Stahlbeton
- Betonplatten - klein
- Bitumen
- Betonstein - Rechteck
- Betonstein - Sonderformate
- Betonstein - Ökopflaster
- Rasengitter
- Naturstein
- Schotterdecke
- Oberboden
- Traufstreifen - Kies

Änderungen:	Name:	Datum:	genehmigt

Übersichtsplan:

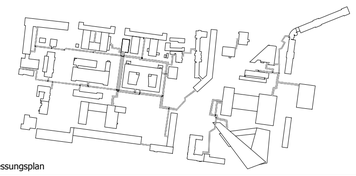

Höhenangaben lt.Vermessungsplan

Bauherr:

OTTO-VON-GUERICKE-UNIVERSITÄT MAGDEBURG
Dezernat Technik und Bauplanung (K4)

OTTO VON GUERICKE UNIVERSITÄT MAGDEBURG

Universitätsplatz 2
39106 Magdeburg
Tel. 0391 67 56099
Fax 67 56040

Liegenschaft / Adresse:

OTTO-VON-GUERICKE-UNIVERSITÄT MAGDEBURG
Universitätsplatz 2
39106 Magdeburg

LGNr.:

Baumaßnahme:

Umsetzung Energiekonzept -
Otto von Guericke Universität Magdeburg

Wärmenetz / Kältenetz / LWL / Elektro -
Tiefbau im Außenbereich / Leitungsgräben

Planinhalt / Geschoss:

Leitungstrasse 1. BA
Oberflächenbefestigungen

Plannummer:

BP 03 - 2

Planungsstufe / Leistungsphase:

AUSFÜHRUNGSPLANUNG

Maßstab: 1 : 250

Blatt-Gr.: 765x594

Gezeichnet:

Herzig 19/10/20

geprüft:

Bearbeiter:

Herzig

Datum / Unterschrift:

Auftraggeber:

Nutzer:

BP 03-2 Oberflächenbefestigungen Sperrung zwischen 25 27 28 32 WH1.pdf

Datum / Unterschrift:

Datum / Unterschrift: