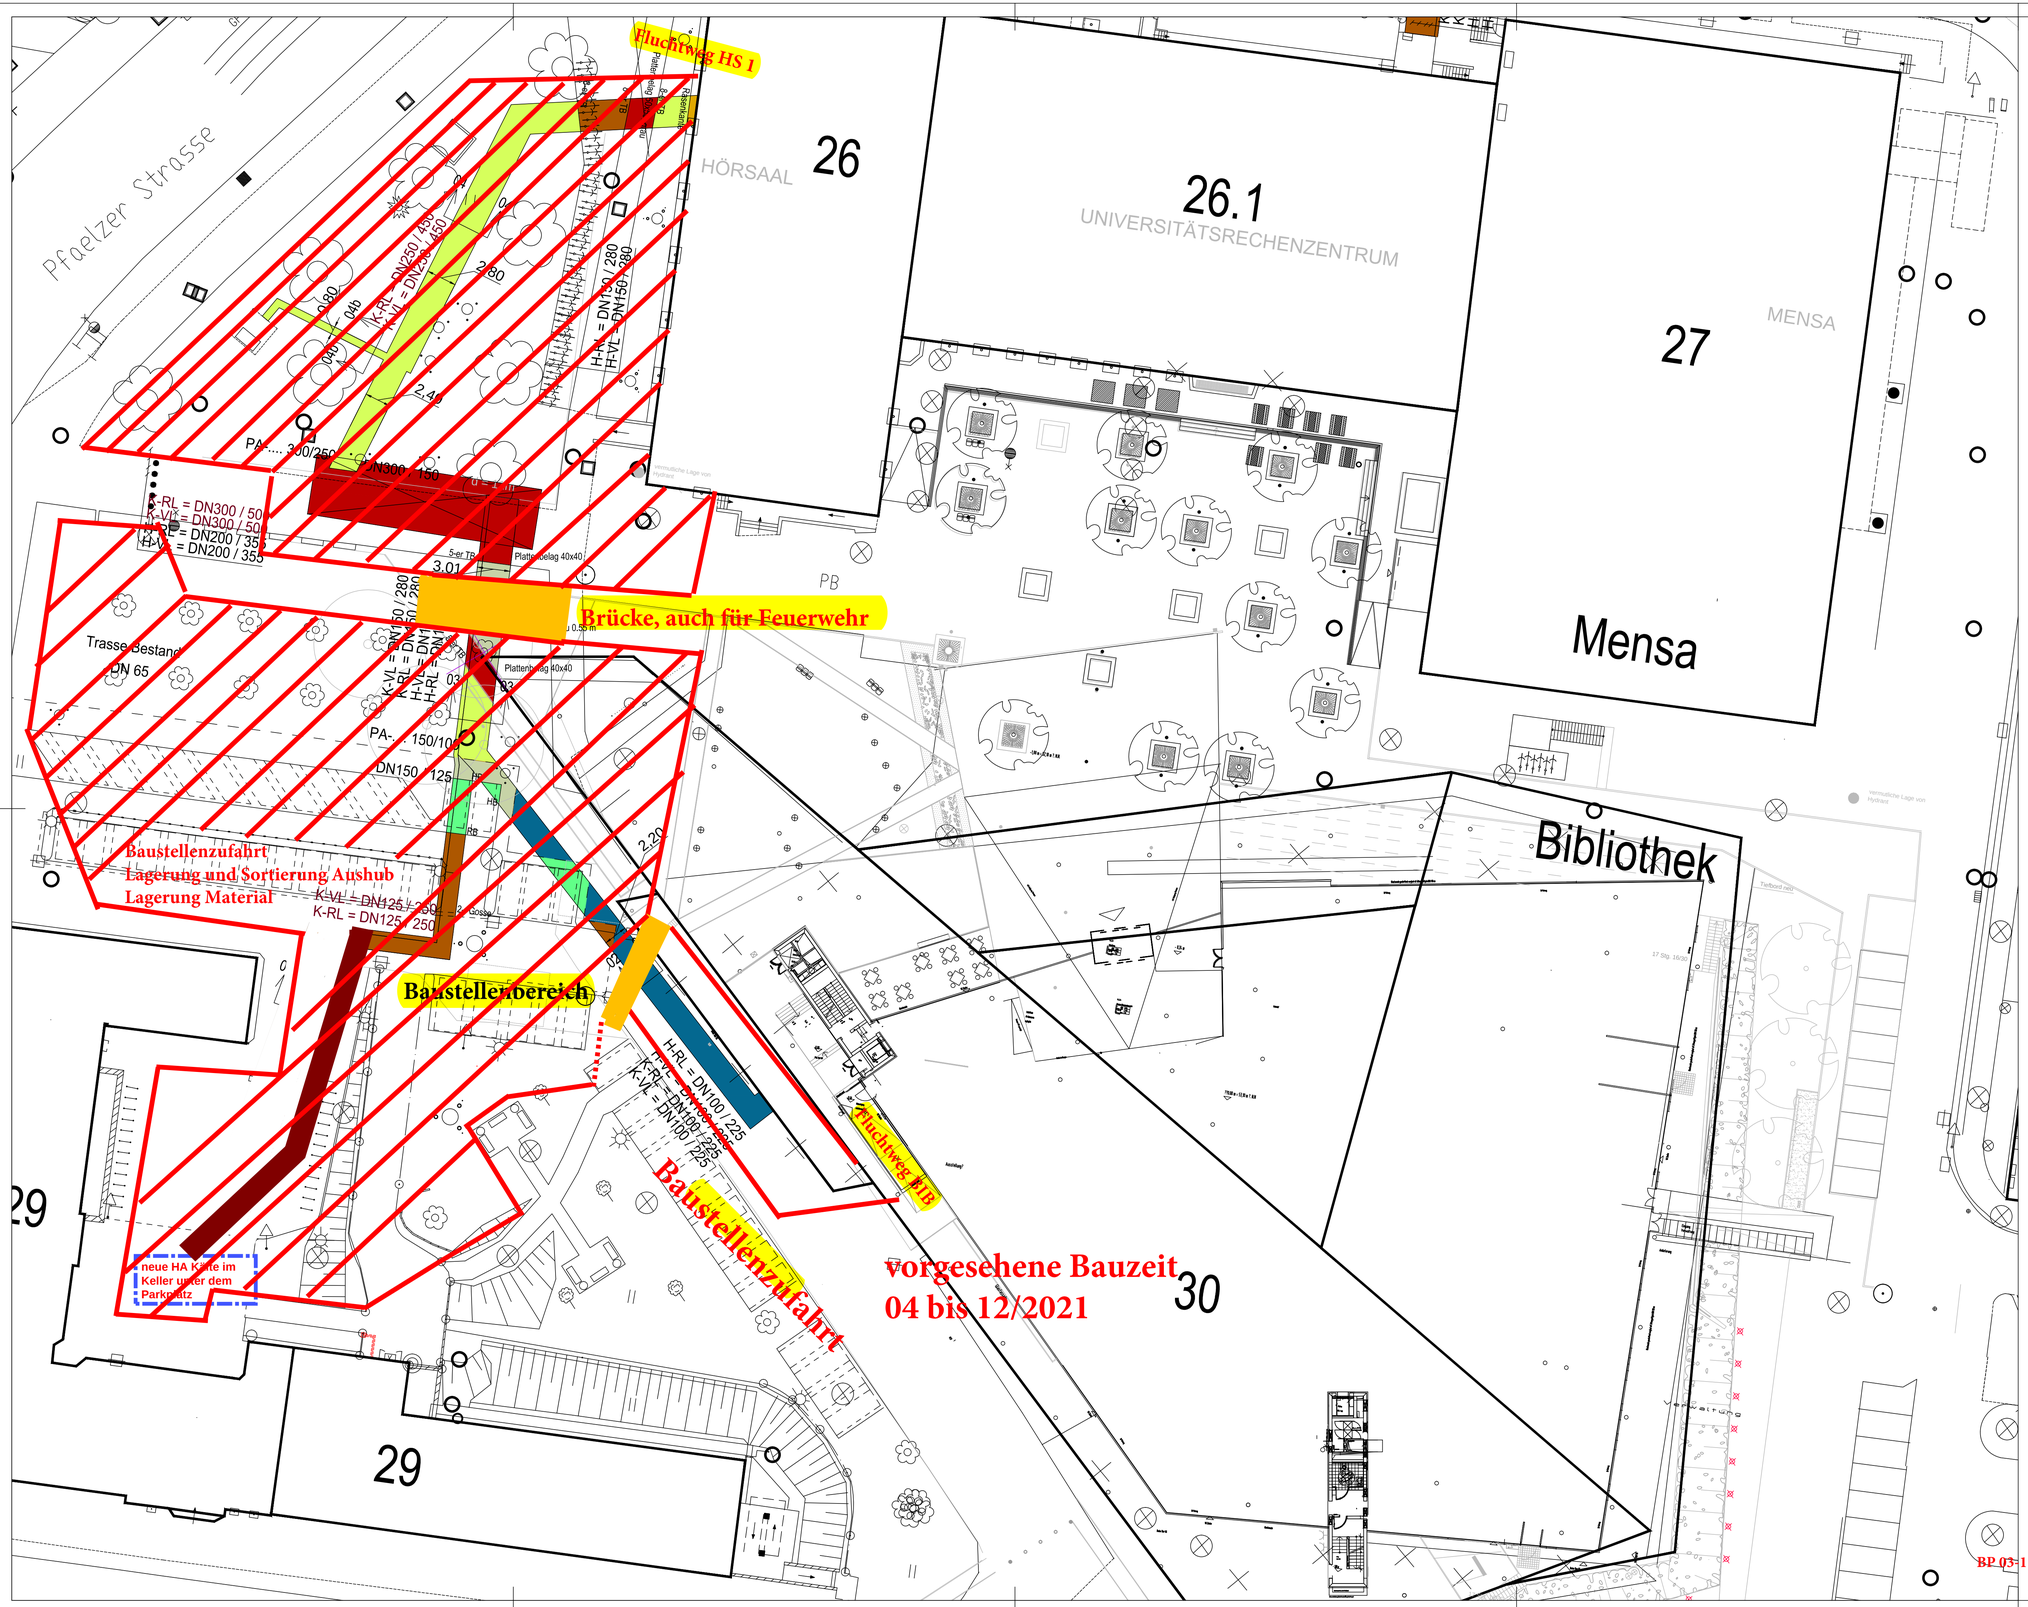

- Beton
- Betonplatten - groß / Stahlbeton
- Betonplatten - klein
- Bitumen
- Betonstein - Rechteck
- Betonstein - Sonderformate
- Betonstein - Ökopflaster
- Rasengitter
- Naturstein
- Schotterdecke
- Oberboden
- Traufstreifen - Kies

vorh. Kanaltrasse öffnen - neue Stahlbetonabdeckung => zw. Geb. 26 und 30

Änderungen:	Name:	Datum:	genehmigt

Übersichtsplan:

Höhenangaben lt.Vermessungsplan

Bauherr:

OTTO-VON-GUERICKE-UNIVERSITÄT MAGDEBURG
Dezernat Technik und Bauplanung (K4)

OTTO VON GUERICKE UNIVERSITÄT MAGDEBURG

Universitätsplatz 2
39106 Magdeburg
Tel. 0391 67 56099
Fax 67 56040

Liegenschaft / Adresse:

OTTO-VON-GUERICKE-UNIVERSITÄT MAGDEBURG
Universitätsplatz 2
39106 Magdeburg

LGNr.:

Baumaßnahme:

Umsetzung Energiekonzept -
Otto von Guericke Universität Magdeburg

Wärmenetz / Kältenetz / LWL / Elektro -
Tiefbau im Außenbereich / Leitungsgräben

Planinhalt / Geschoss:

Leitungstrasse 1, BA
Oberflächenbefestigungen

Planungsstufe / Leistungsphase:

AUSFÜHRUNGSPLANUNG

Plannummer:

BP 03 - 1

Maßstab: 1 : 250

Blatt-Gr.: 950x594

Gezeichnet: Herzig 19/10/20

Bearbeiter: Herzig

geprüft:

Datum / Unterschrift:

Auftraggeber:

Datum / Unterschrift:

Nutzer:

Datum / Unterschrift:

BP 03-1 Oberflächenbefestigungen Sperrung zwischen 29 30 26 für Senat.pdf