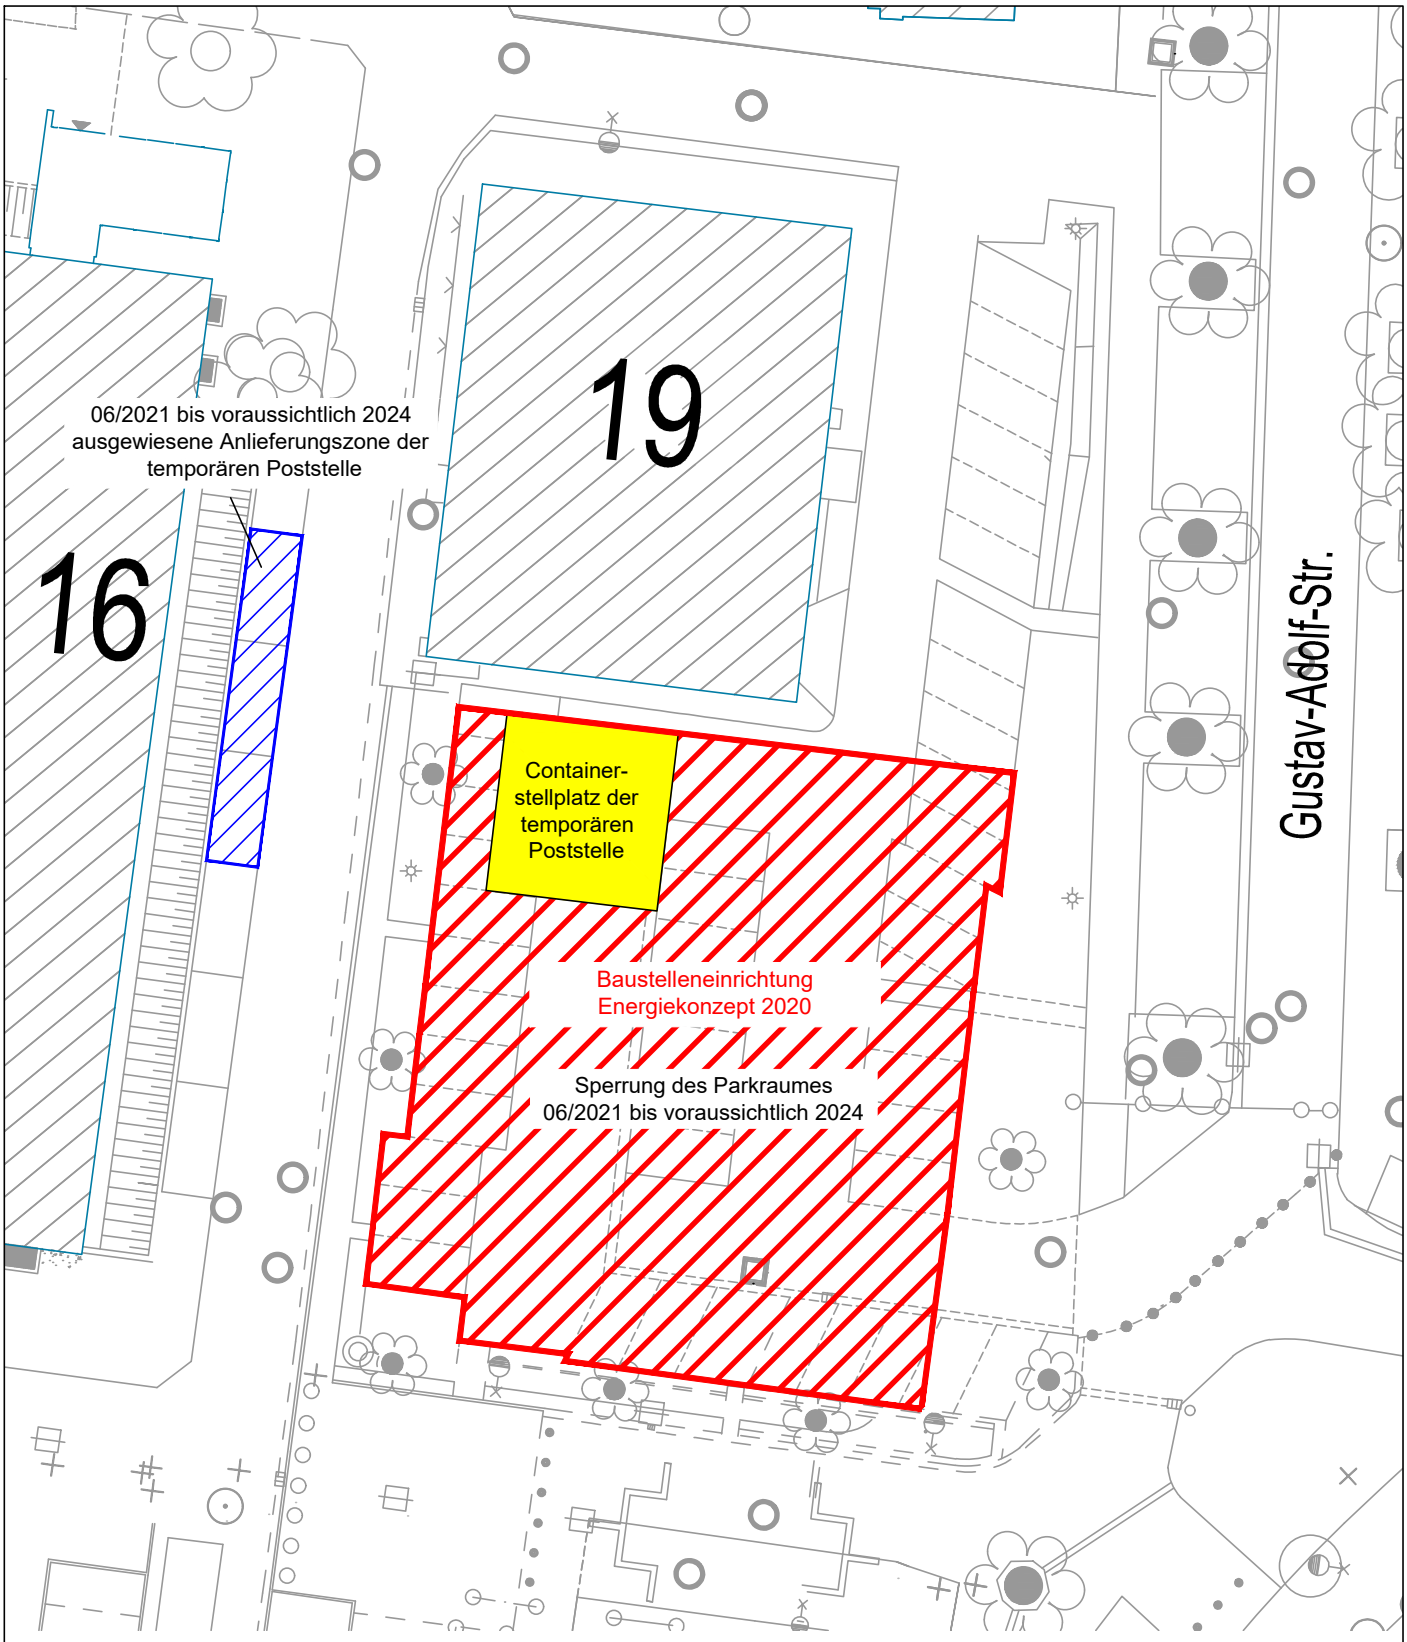

Bestand

	Datum	Name
GEZEICHNET:		Turban
DATEI:	Lageplan-Gesamt_Zuarbeiten.dwg	
STRUKTUR:	Abteilung Bau- und Liegenschaften	

OTTO VON GUERICKE UNIVERSITÄT MAGDEBURG
Otto-von-Guericke-Universität
Magdeburg
Dezernat Technik und Bauplanung (K4)
39106 MAGDEBURG Universitätsplatz 2 TEL. 0391/67-56099 FAX 67-16040

MASSTAB: ohne

LIEGENSCHAFT:

Campus Universitätsplatz
Bereich Parkplatz Gebäude 19

Stand:	01.06.2021
Plot erstellt:	02.06.2021
Blatt:	1
Blätter:	1

BAUMASSNAHME: Energiekonzept 2020 - Baustelleneinrichtung - Anlage 1

V:\Copy-Pfade K4 Mitarbeiter\k41-13\K41 _ Turban\Zeichnungen-überarbeitet\Lageplan-Gesamt_Zuarbeiten.dwg
Plot unter V:\Copy-Pfade K4 Mitarbeiter\k41-13\K41 _ Turban\Zuarbeiten\Herr Sonnenberger\EK2020\LP-BE-EK2020-Anlage1.pdf