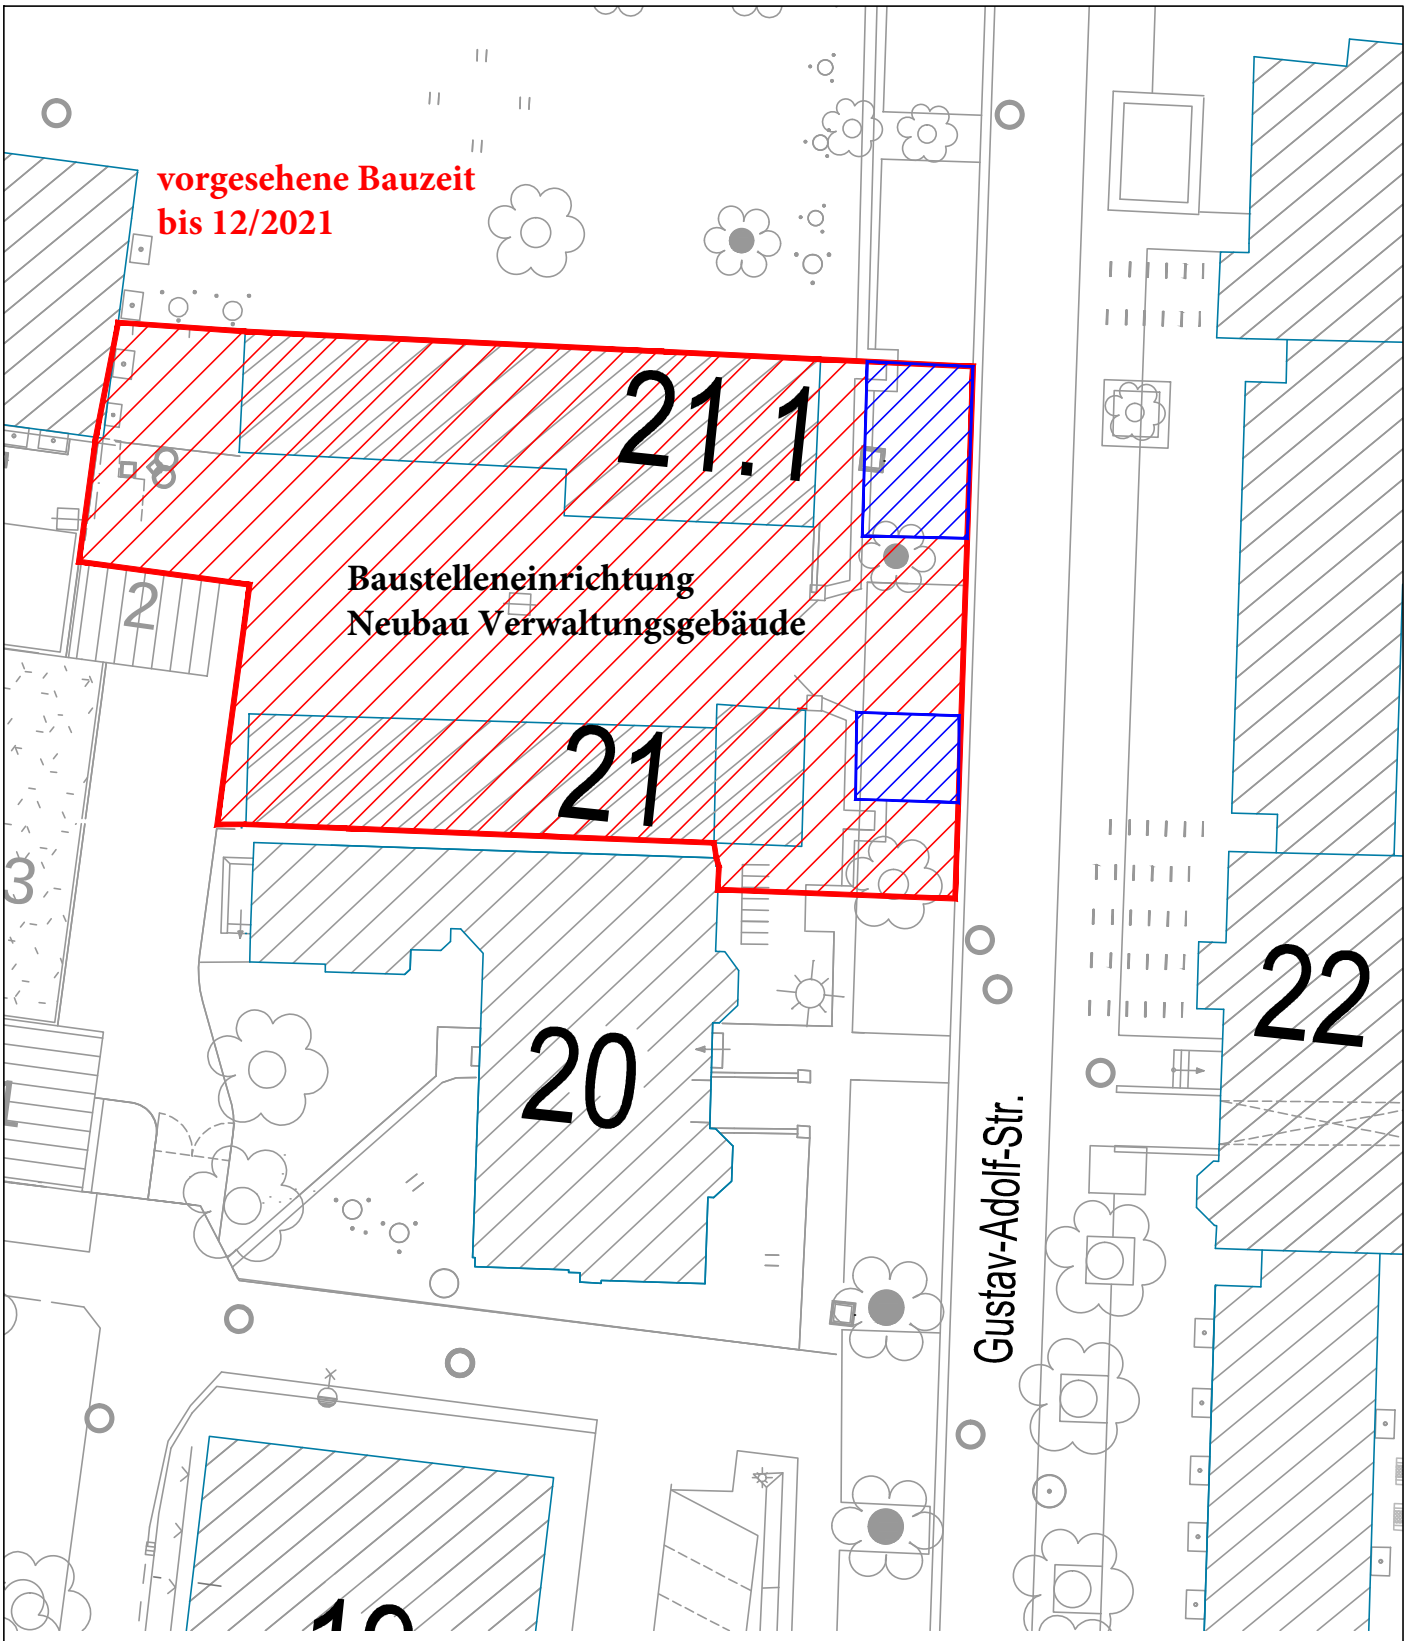

Alle Maße sind vor Baubeginn vor Ort zu prüfen !

Bestand

	Datum	Name
GEZEICHNET:		Stech/ Turban
DATEI:	Lageplan-Gesamt_Zuarbeiten.dwg	
STRUKTUR:	Abteilung Bau- und Liegenschaften	

Otto-von-Guericke-Universität Magdeburg
Dezernat Technik und Bauplanung (K4)
39106 MAGDEBURG Universitätsplatz 2 TEL. 0391/67-56099 FAX 67-16040

MASSTAB: ohne

LIEGENSCHAFT: Campus Universitätsplatz
Bereich Fuhrpark

Stand:	12.01.2021
Plot erstellt:	25.01.2021
Blatt:	2
Blätter:	1

BAUMASSNAHME: Baustelleneinrichtung - Anlage 1

V:\Copy-Pfade K4 Mitarbeiter\k41-13\K41 _ Turban\Zeichnungen-überarbeitet\Lageplan-Gesamt_Zuarbeiten.dwg
V:\Copy-Pfade K4 Mitarbeiter\k41-13\K41 _ Turban\Zuarbeiten\Herr Sommerfeld\Fuhrpark\LP-BE-Fuhrpark-Anlage1.pdf